


územní plán obce Kámen

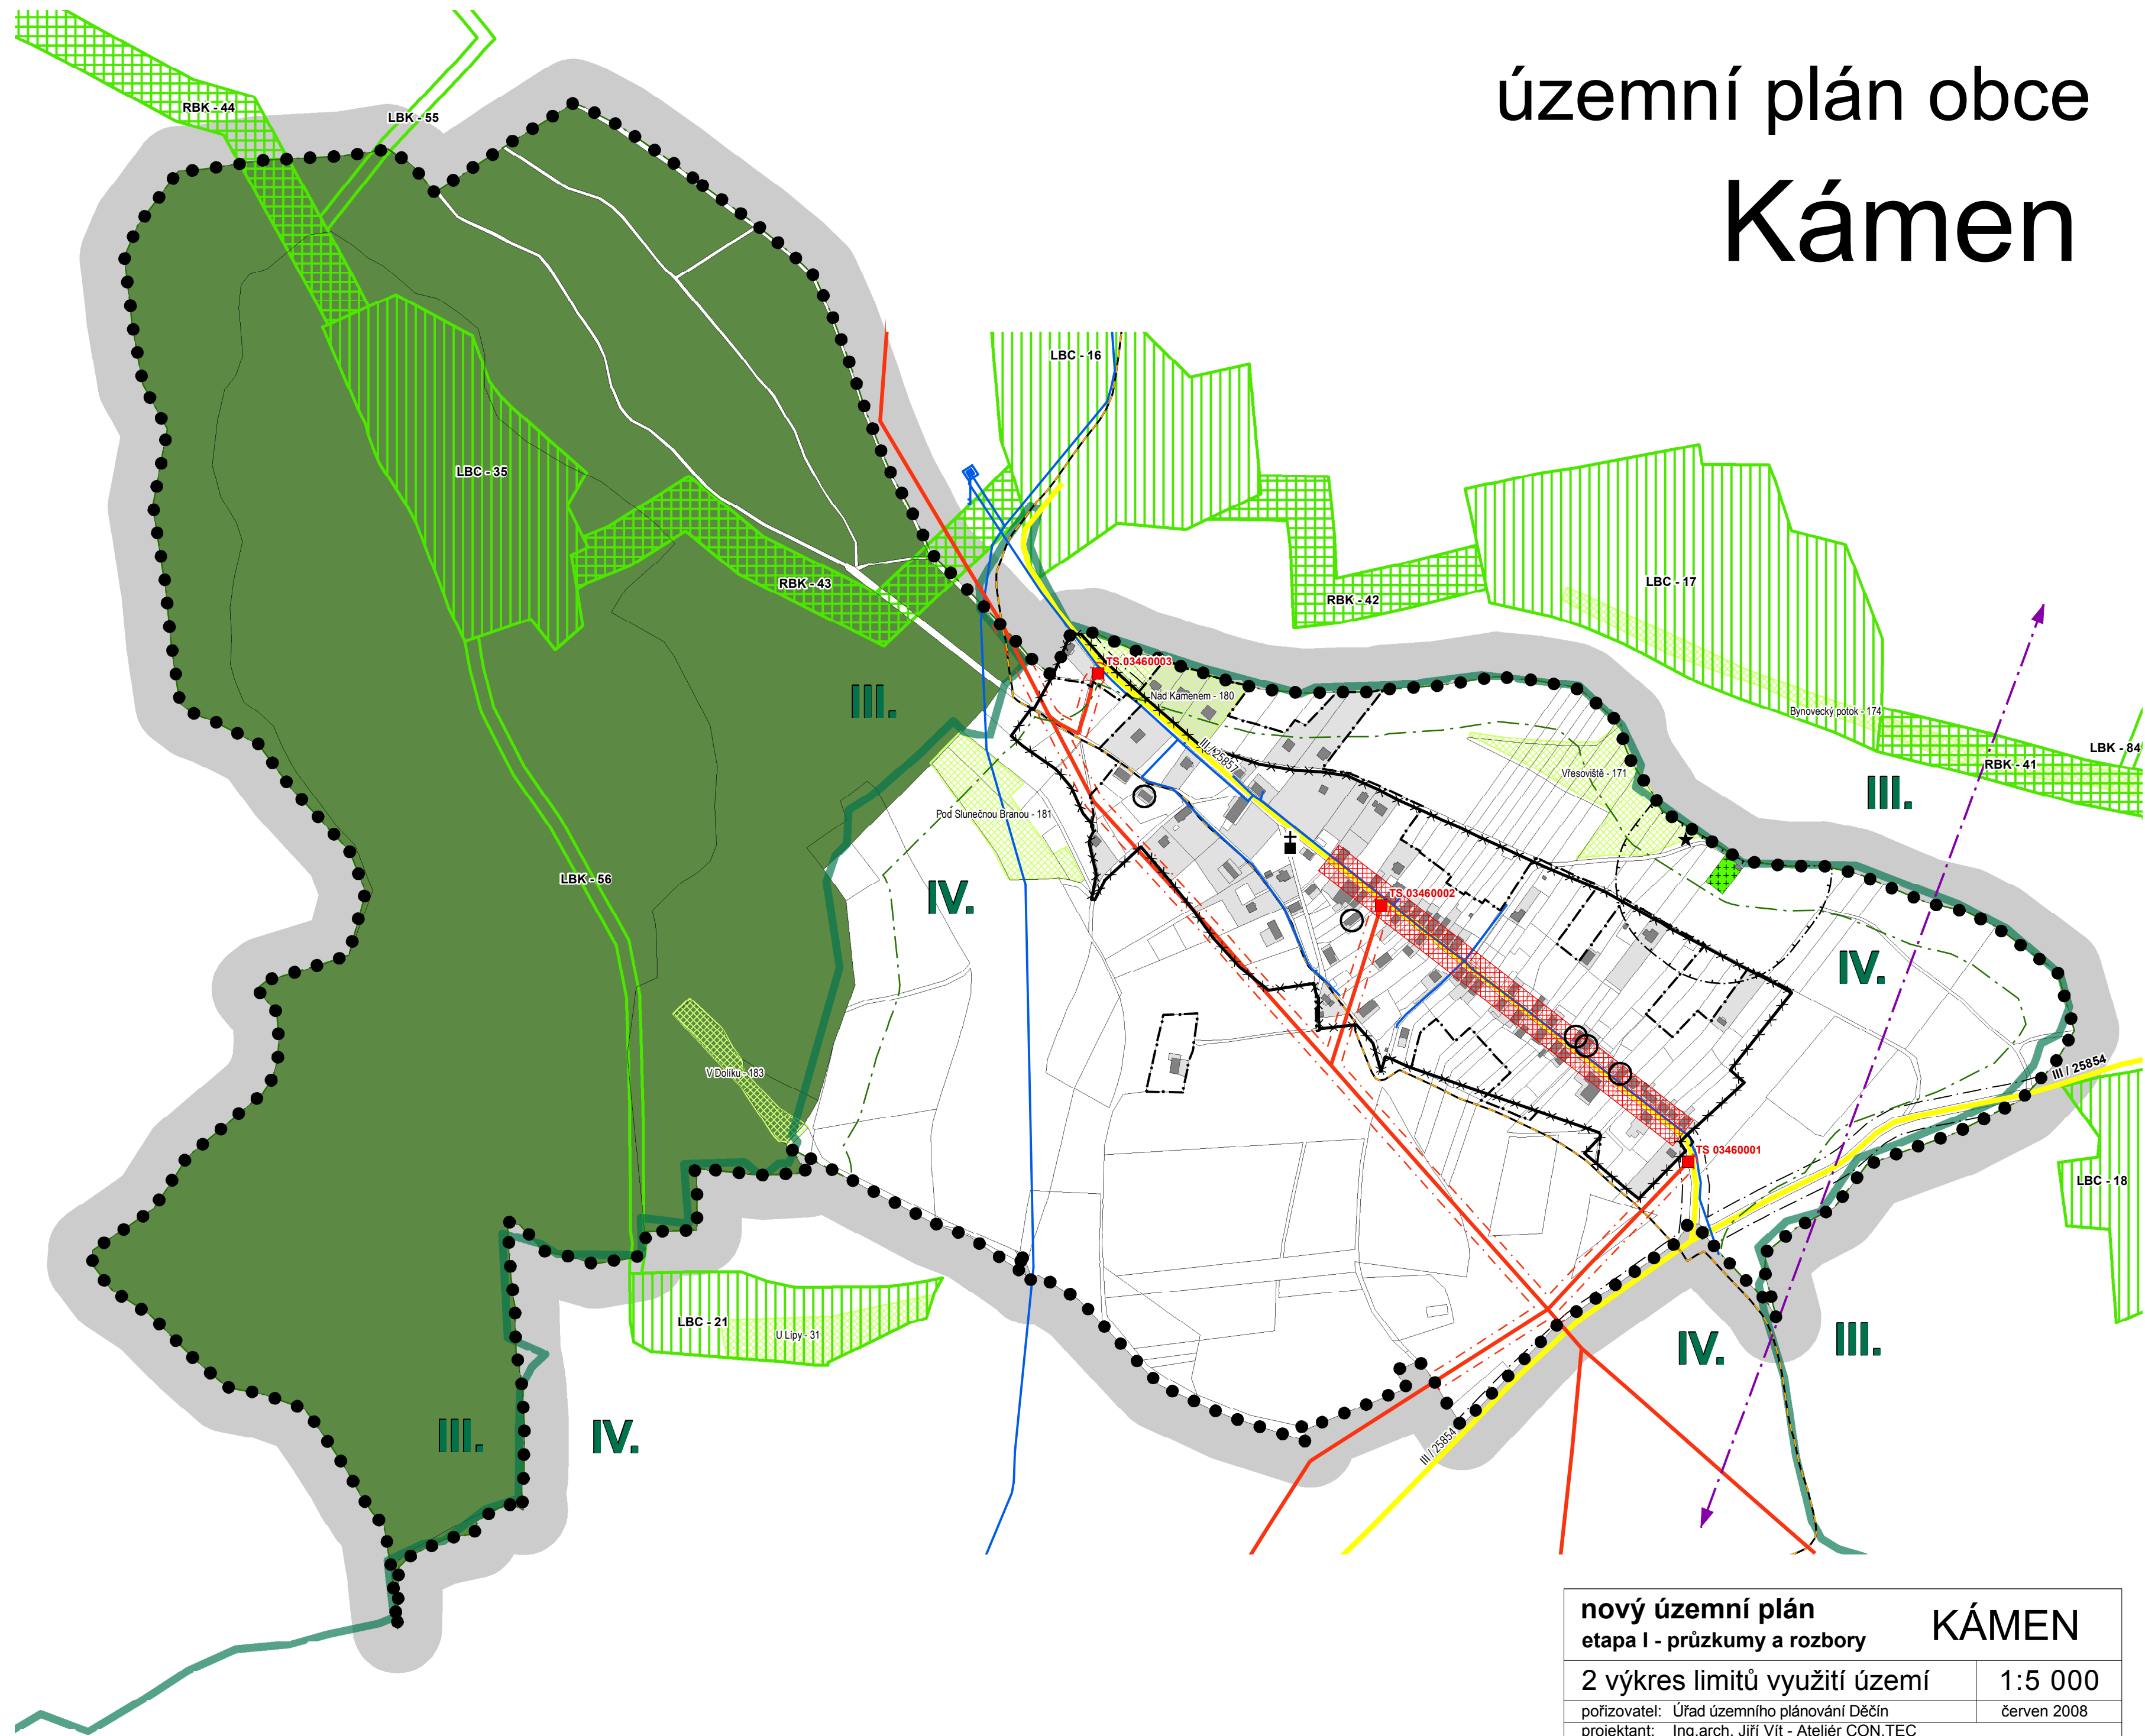

- Legenda:**
- hranice katastru obce
 - ▬▬▬▬ hranice zastavěného území
 - ▬▬▬▬ hranice intravilánu (1966)
 - ▬▬▬▬ zastavěné plochy
 - lesy
 - hřbitov
 - ▬▬▬▬ ochranné pásmo lesů
 - ▬▬▬▬ ochranné pásmo hřbitova
 - vedení el. energie VN 35kV
 - ▬▬▬▬ ochranné pásmo vedení el. energie
 - transformační stanice
 - vodovodní řád
 - telekomunikační kabel
 - ↔ radioreleový paprsek
 - silnice III. třídy
 - ▬▬▬▬ ochranné pásmo silnice
 - ✠ Boží muka
 - ★ pomník
 - objekty památkového zájmu
 - ▬▬▬▬ hranice zón CHKO Labské pískovce
 - ▬▬▬▬ lokální biocentra - funkční
 - ▬▬▬▬ lokální biokoridory - funkční
 - ▬▬▬▬ regionální biokoridory - funkční
 - ▬▬▬▬ interakční prvky
 - ▬▬▬▬ dopravní závada

| | | |
|---|--|----------------|
| nový územní plán | | KÁMEN |
| etapa I - průzkumy a rozbory | | |
| 2 výkres limitů využití území | | 1:5 000 |
| pořizovatel: Úřad územního plánování Děčín | | červen 2008 |
| projektant: Ing.arch. Jiří Vít - Ateliér CON.TEC | | |
| 28.pluku 28, 100 00 Praha 10 tel./fax: 272733861 | | |
| spolupráce: Ing. arch. Ivo Tuček | | |
| průzkumy a rozbory zpracovány dle zák. č. 183/2006 Sb. (stavební zákon) | | tisk: 06.06.08 |